



HEMPFLAX[®]
SOLUTIONS FROM NATURE

Detail 401.3

Omschrijving: hellend dak - langsgevel

Draagstructuur: houtskeletbouw

Opbouw langsgevel: houten binnenspouwblad,

Plaatmateriaal als gevelbekleding

Variant: houten vloer, sporenkap met PV

DAKOPBOUW bu-bi

PV systeem

tengels

waterkerende dampopen folie


sporen 30x270mm h.o.h. 600mm

Hempflax isolatie 270mm

$\lambda_{rek} = 0,04 \text{ W/mK}$

OSB III 8mm

gipsvezelplaat 12,5 30min.

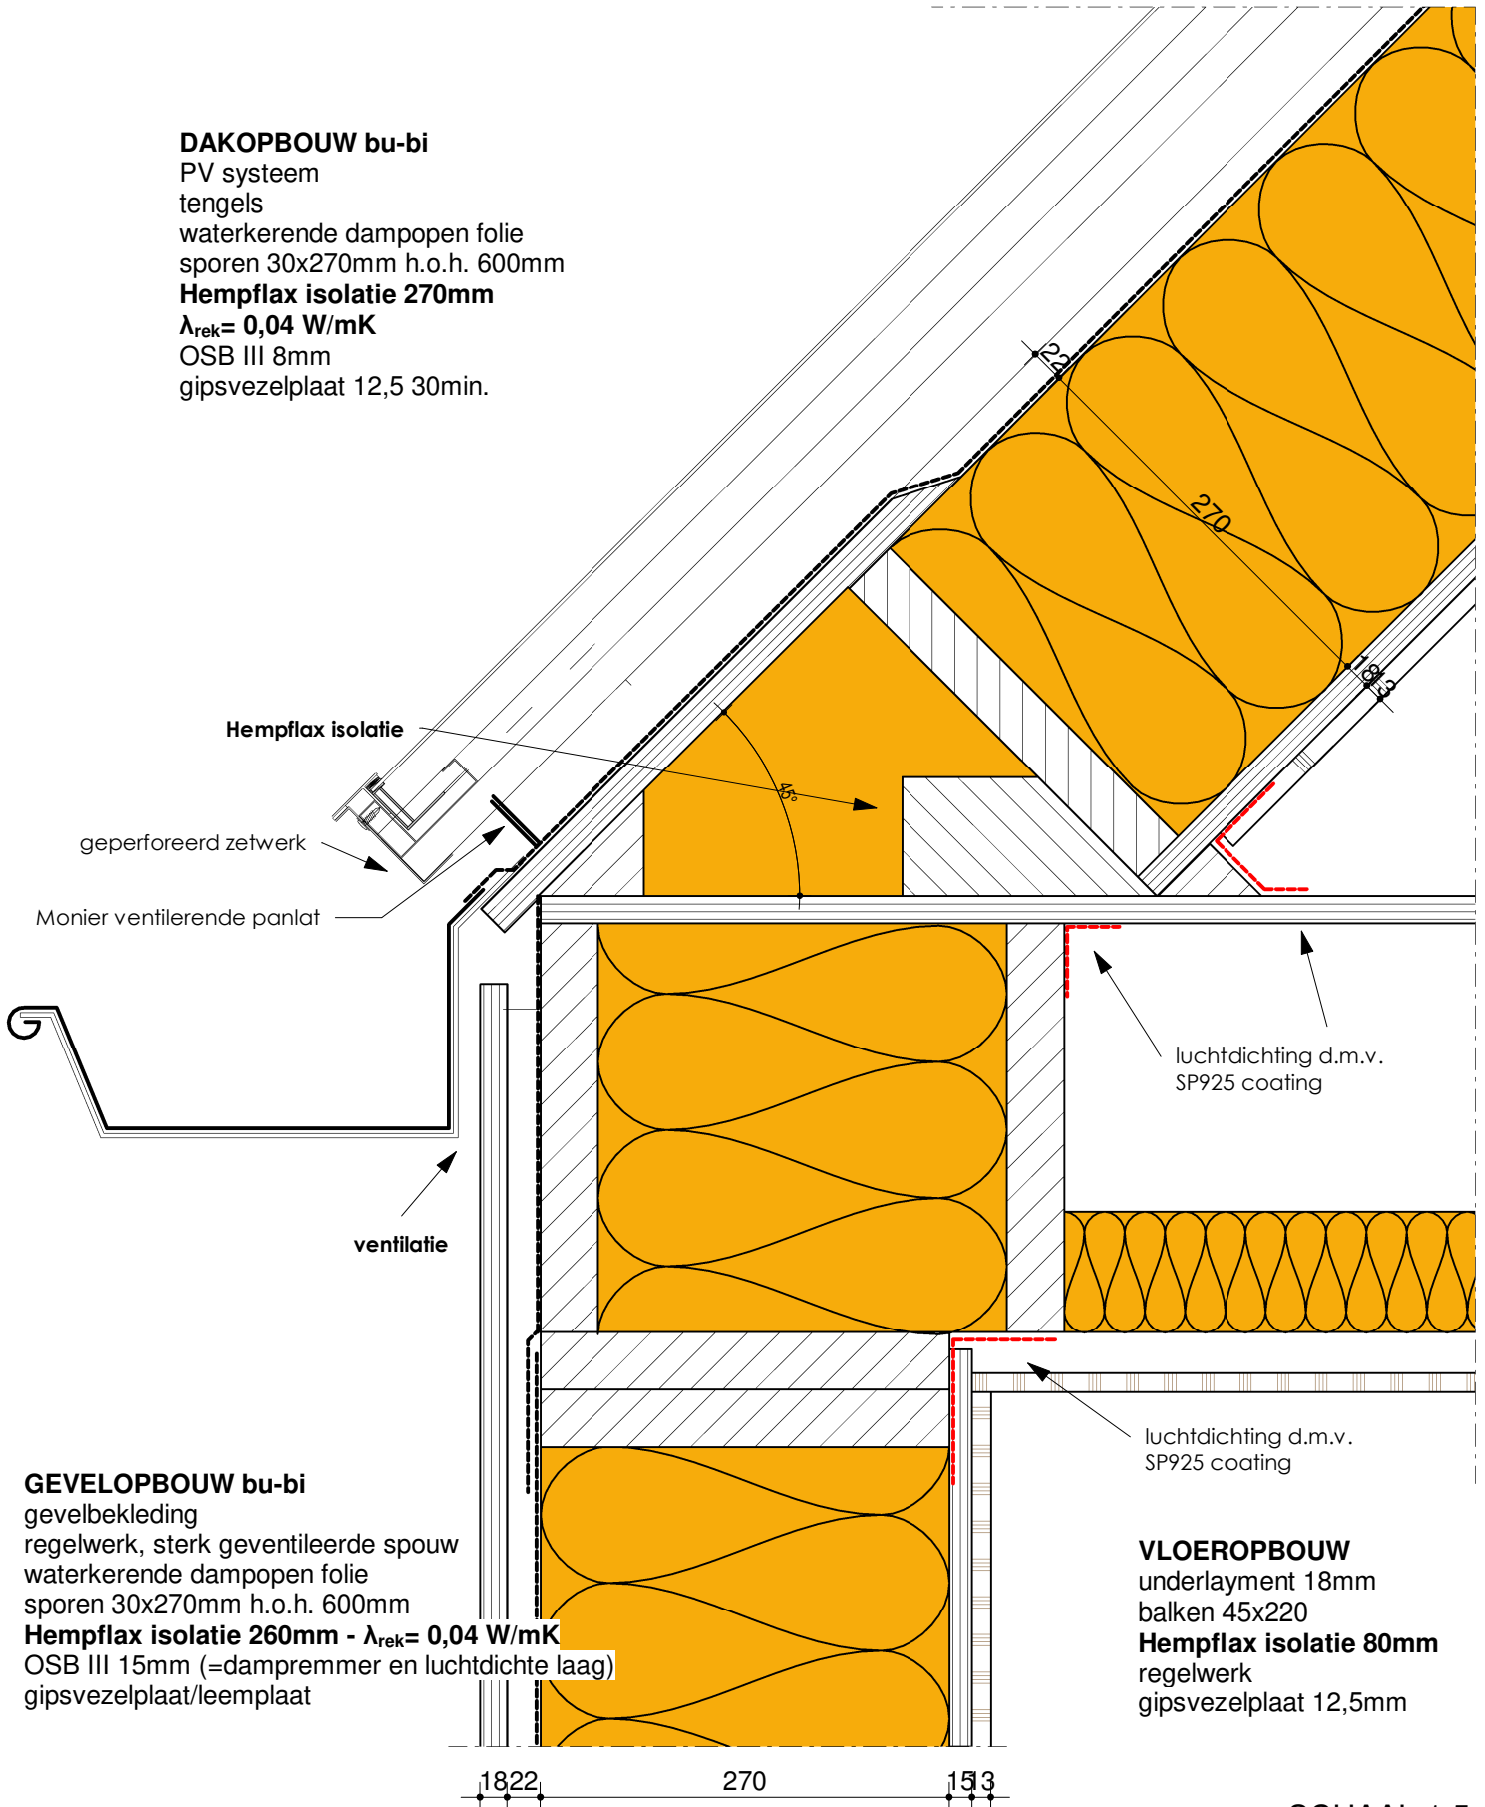

GEVELOPBOUW bu-bi

gevelbekleding

regelwerk, sterk geventileerde spouw

waterkerende dampopen folie

sporen 30x270mm h.o.h. 600mm

Hempflax isolatie 260mm - $\lambda_{rek} = 0,04 \text{ W/mK}$

OSB III 15mm (=dampremmer en luchtdichte laag)

gipsvezelplaat/leemplaat

VLOEROPBOUW

underlayment 18mm

balken 45x220

Hempflax isolatie 80mm

regelwerk

gipsvezelplaat 12,5mm

SCHAAL 1:5