



Detail 402

Omschrijving: woningscheidende wand

Draagstructuur: houtskeletbouw

Variante: sporenkap

DAKOPBOUW bu-bi

Monier sneldekpan

panlatten

tengels

waterkerende dampopen folie


sporen 30x270mm h.o.h. 600mm

Hempflax isolatie 270mm

$\lambda_{rek} = 0,04 \text{ W/mK}$

OSB III 18mm

gipsvezelplaat 12,5 30min.

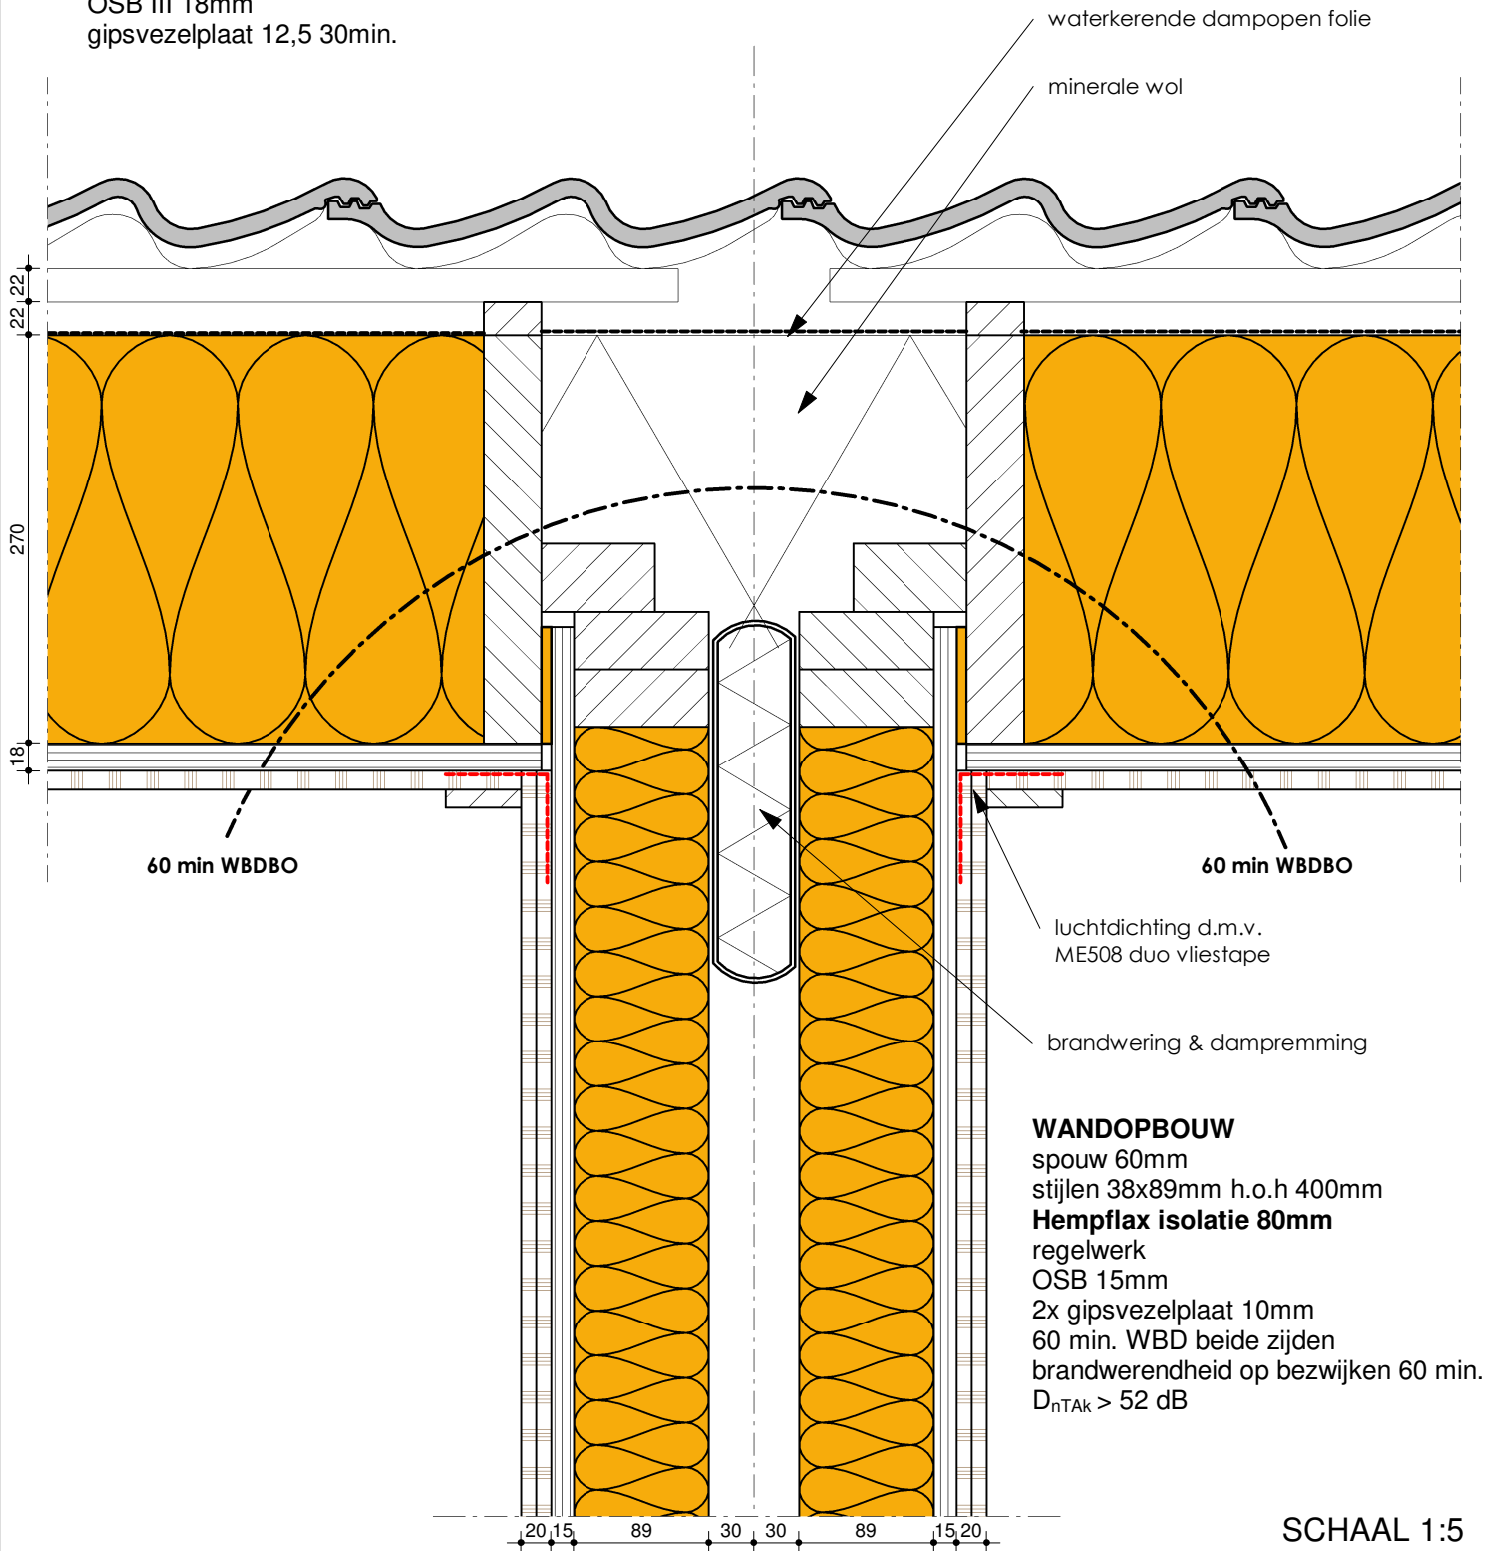

SCHAAL 1:5