



Detail 402

Omschrijving: woningscheidende wand

Draagstructuur: houtskeletbouw

Variante: sporenkap

DAKOPBOUW bu-bi

Monier sneldekpan

panlatten

tengels

waterkerende dampopen folie


sporen 30x270mm h.o.h. 600mm

Hempflax isolatie 270mm

$\lambda_{rek} = 0,04 \text{ W/mK}$

OSB III 18mm

gipsvezelplaat 12,5 30min.

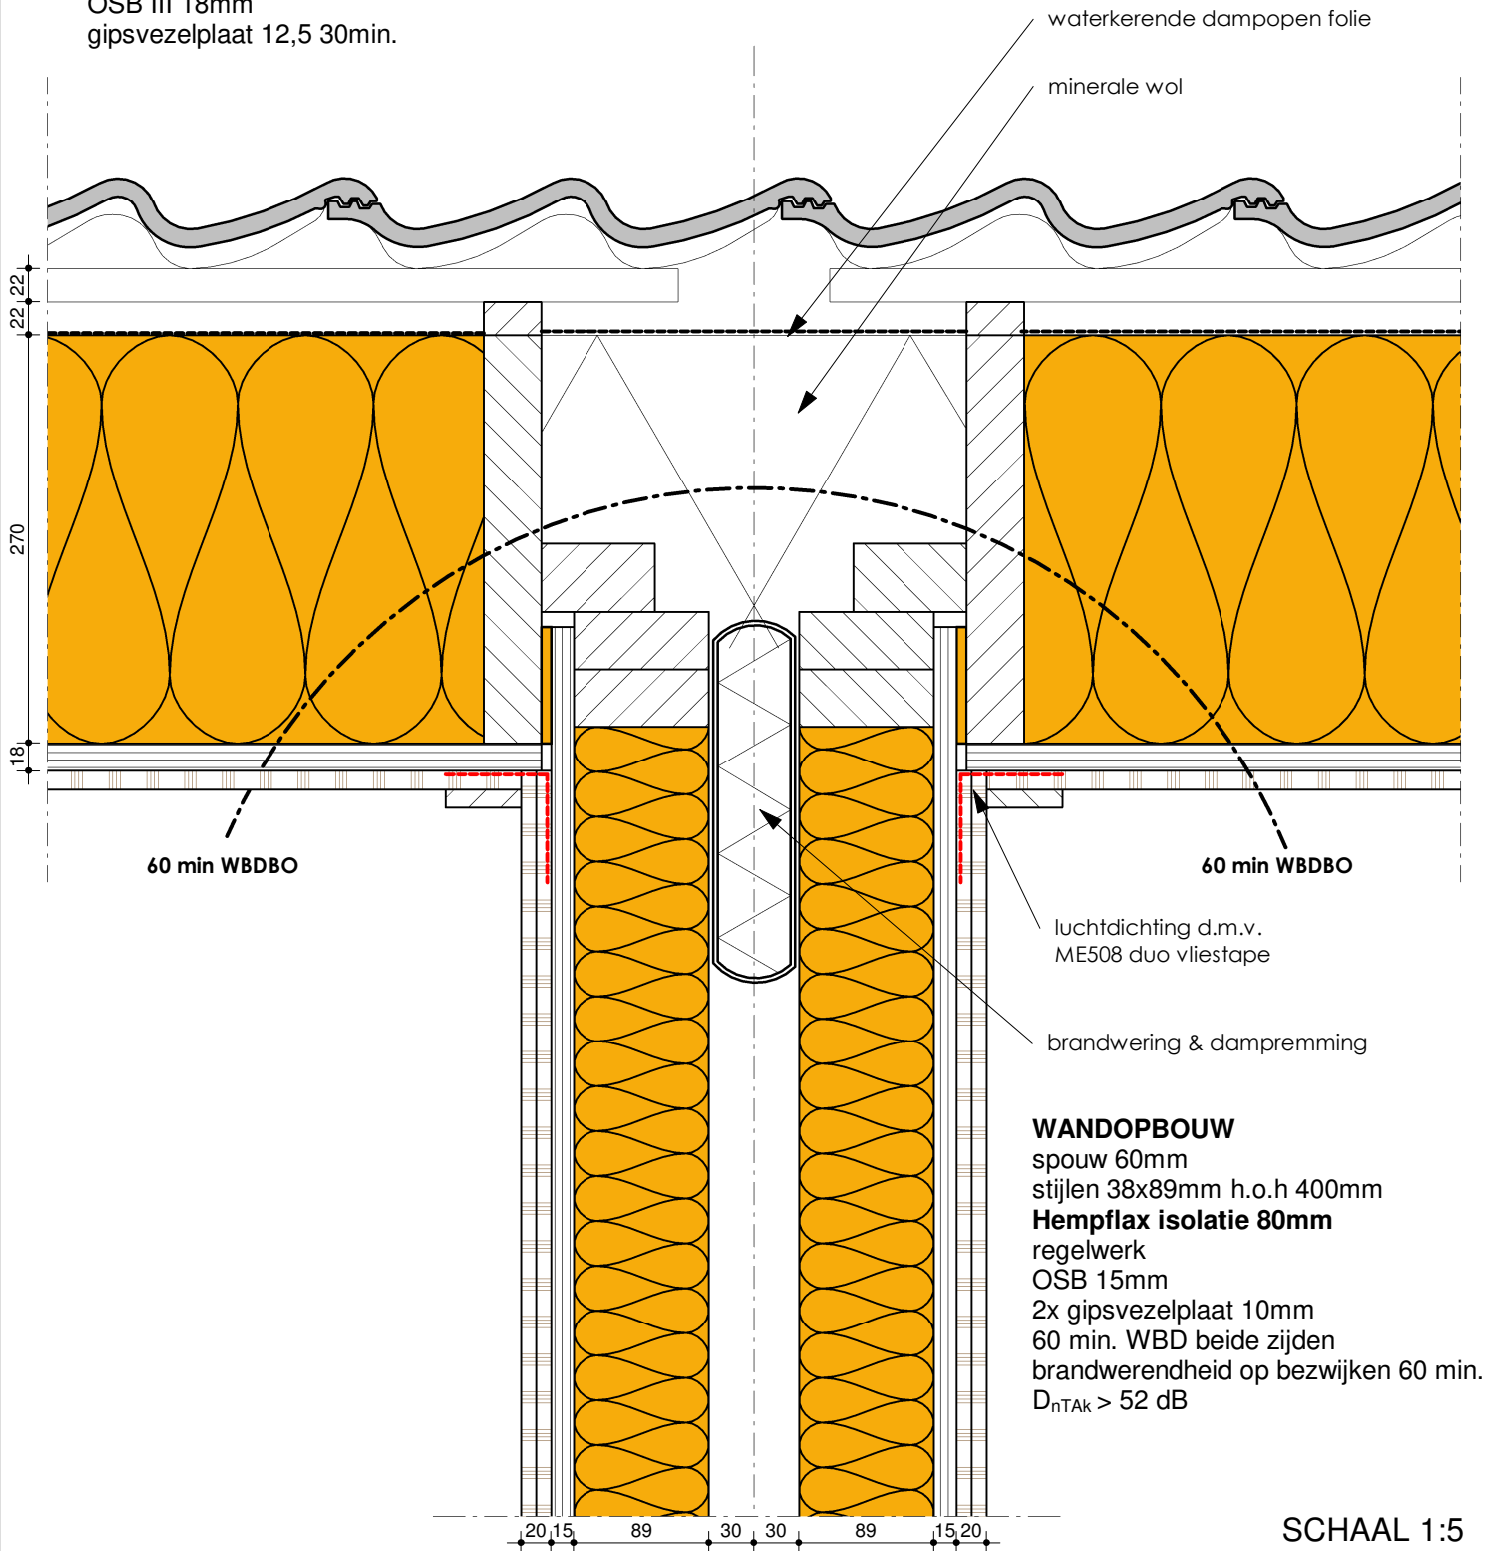

waterkerende dampopen folie

minerale wol

60 min WBDBO

60 min WBDBO

luchtdichting d.m.v.
ME508 duo vliestape

brandwering & dampremming

WANDOPBOUW

spouw 60mm

stijlen 38x89mm h.o.h. 400mm

Hempflax isolatie 80mm

regelwerk

OSB 15mm

2x gipsvezelplaat 10mm

60 min. WBD beide zijden

brandwerendheid op bezwijken 60 min.

$D_{nTAK} > 52 \text{ dB}$

SCHAAL 1:5